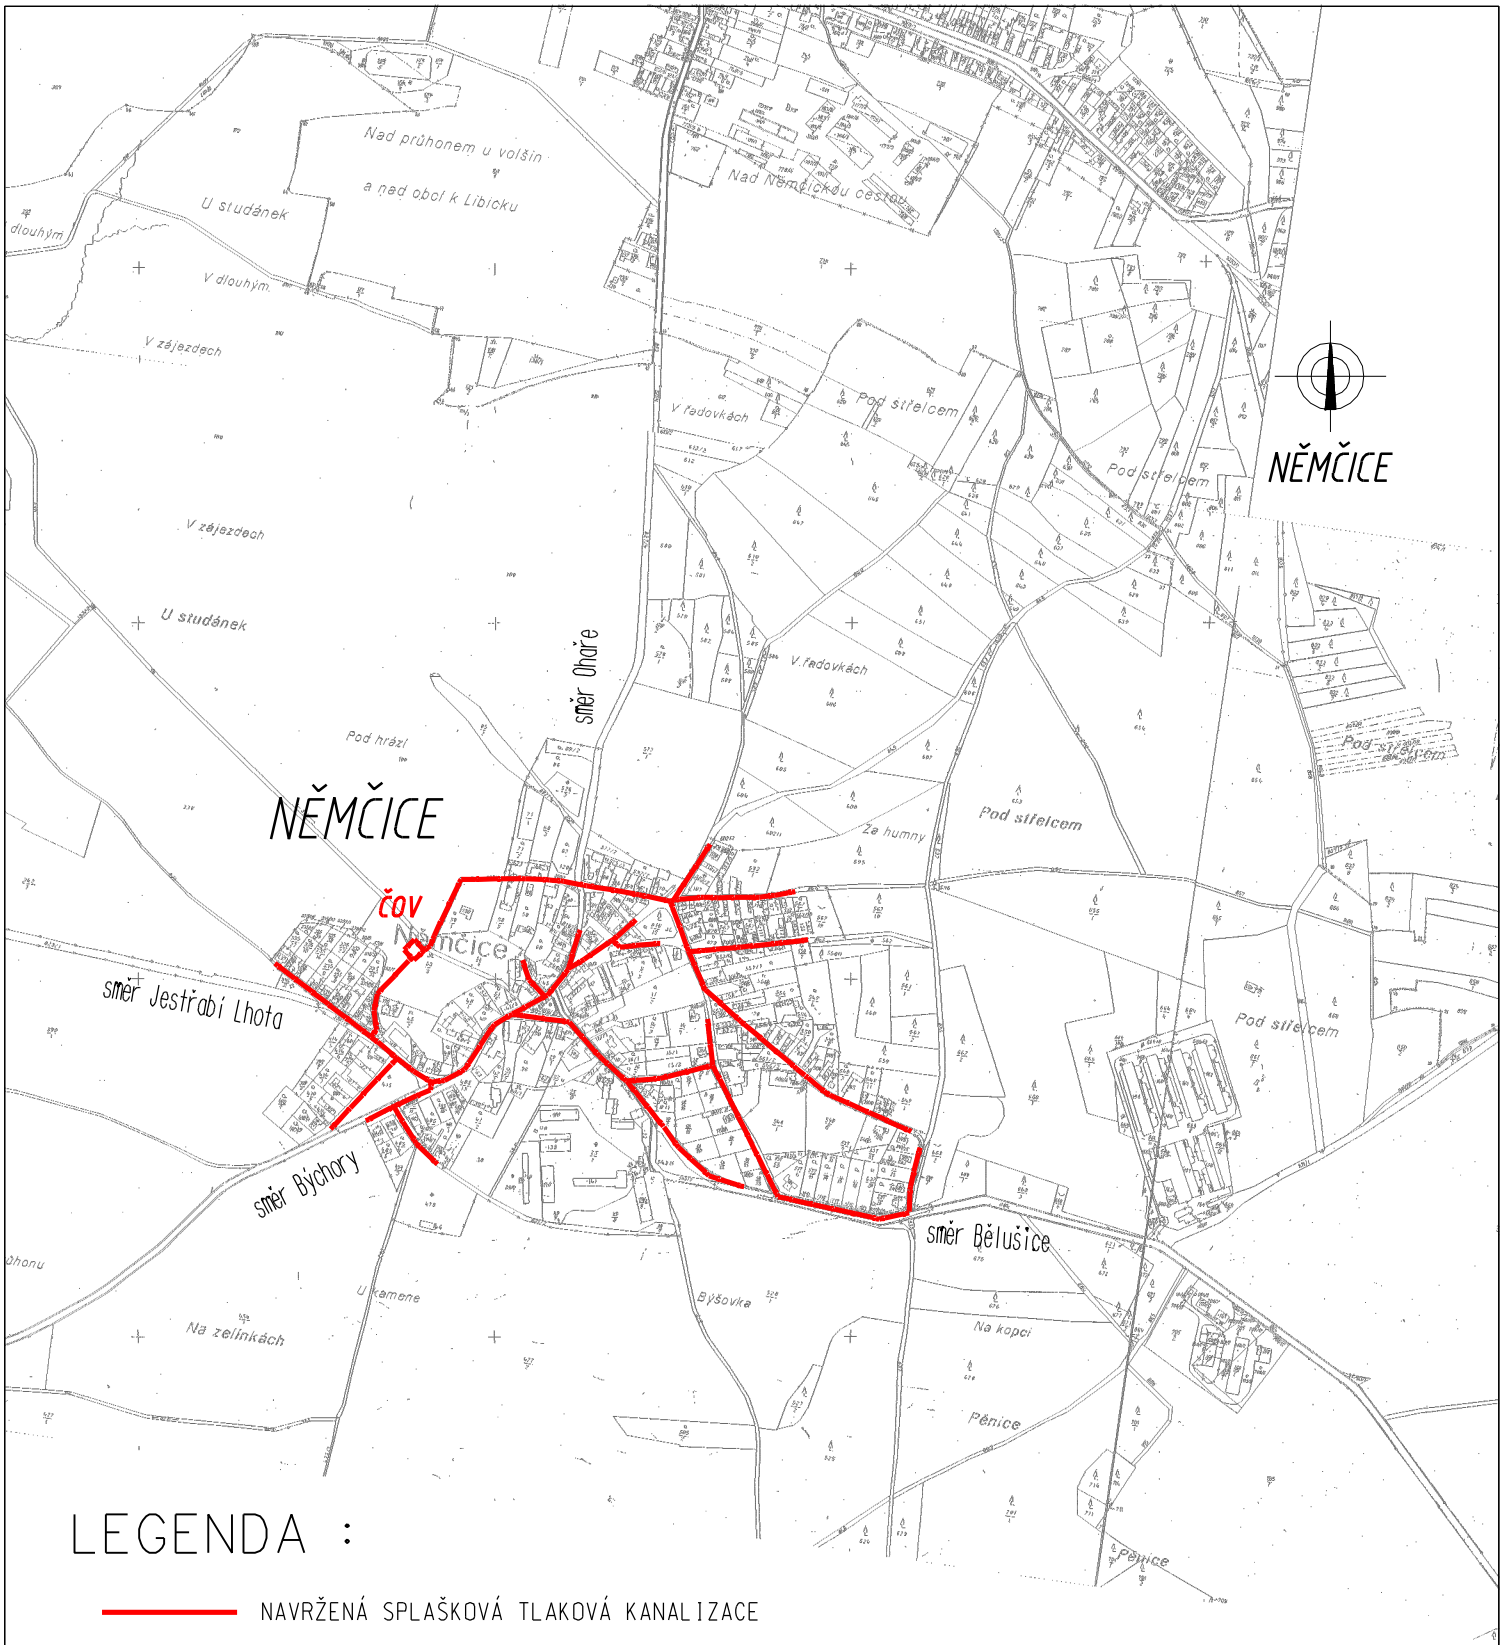

LEGENDA :

NAVRŽENÁ SPLAŠKOVÁ TLAKOVÁ KANALIZACE

ZMĚNA PRVK - SPLAŠKOVÁ KANALIZACE A ČOV

SITUACE 1:10 000

06/2008